



# SALA PANORAMICA - Pianta - Scala 1:100

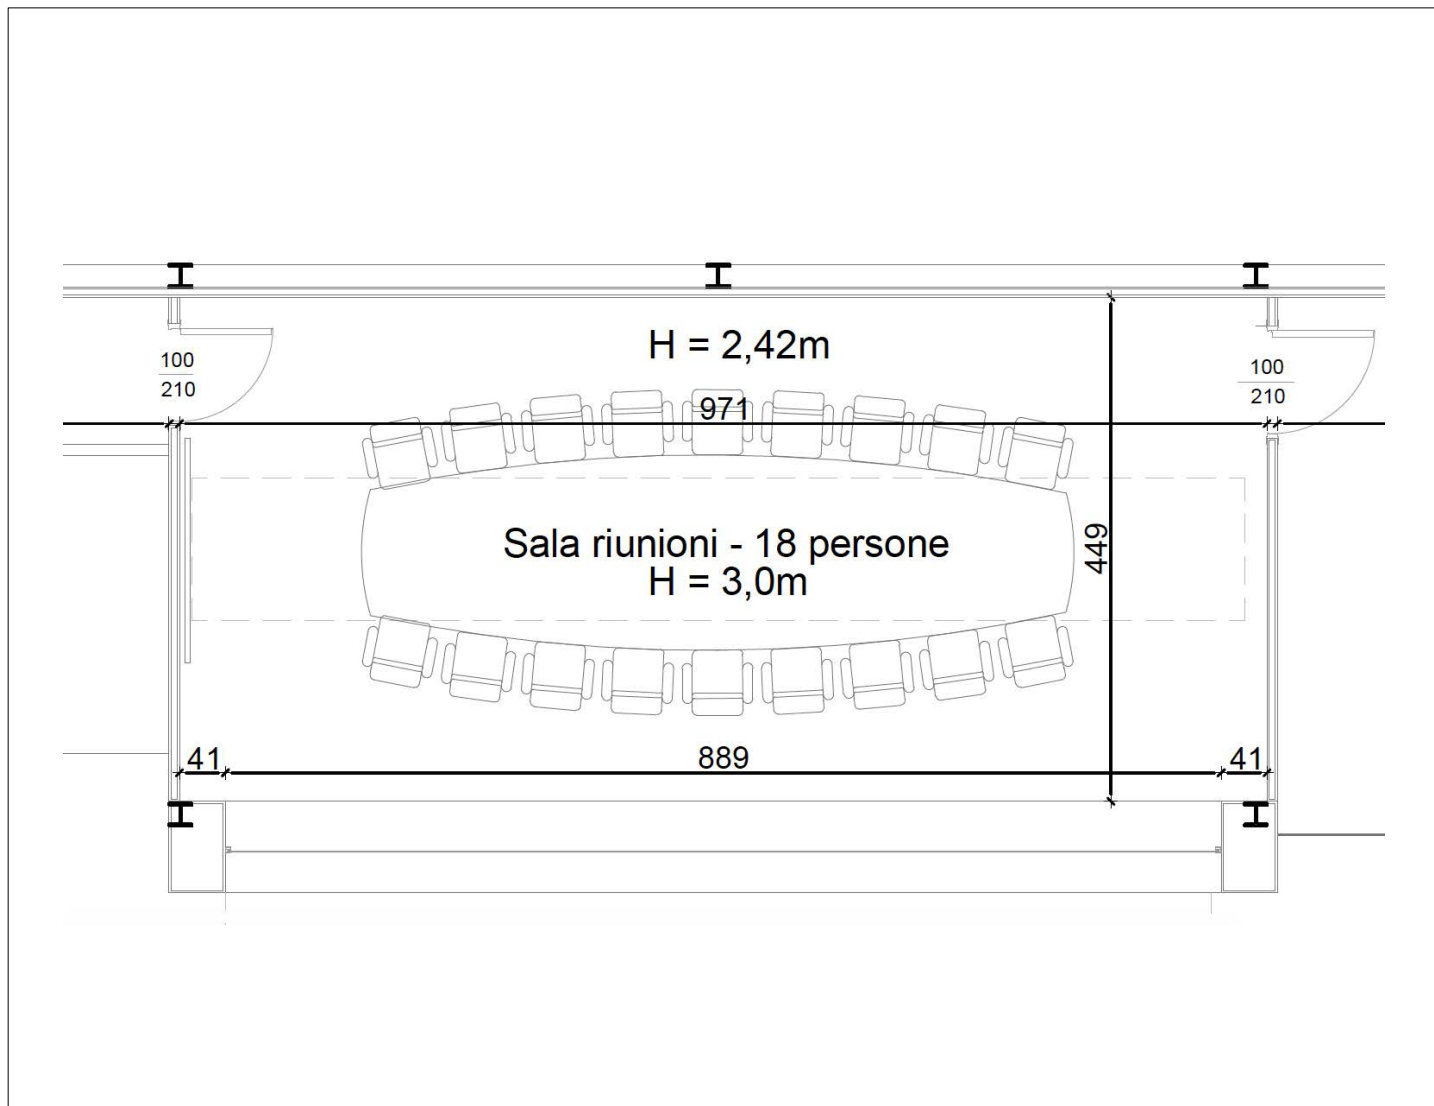

<b>IVECO • GROUP</b>		Revisione: 01	Data: --/------	PROGETTO :  Arch. Mariella CAGLIERIS Via San Quintino n°44 - 10121- Torino tel. 011.58.30.224 cell 335. 71 58 473 email m.caglieris@hotmail.it	TAVOLA
Fiat Industrial Village - Strada di Settimo 223	STATO DI FATTO	Revisione: 02	Data: --/------		1
Data: 26 Novembre 2018		Revisione: 03	Data: --/------		
Rilievo: Show Room, Galleria Storica, Sala 400, Sala Rialto, Sala Cubo.	scala 1:500 - 1:100	formato A0	Revisione: 04		Data: --/------