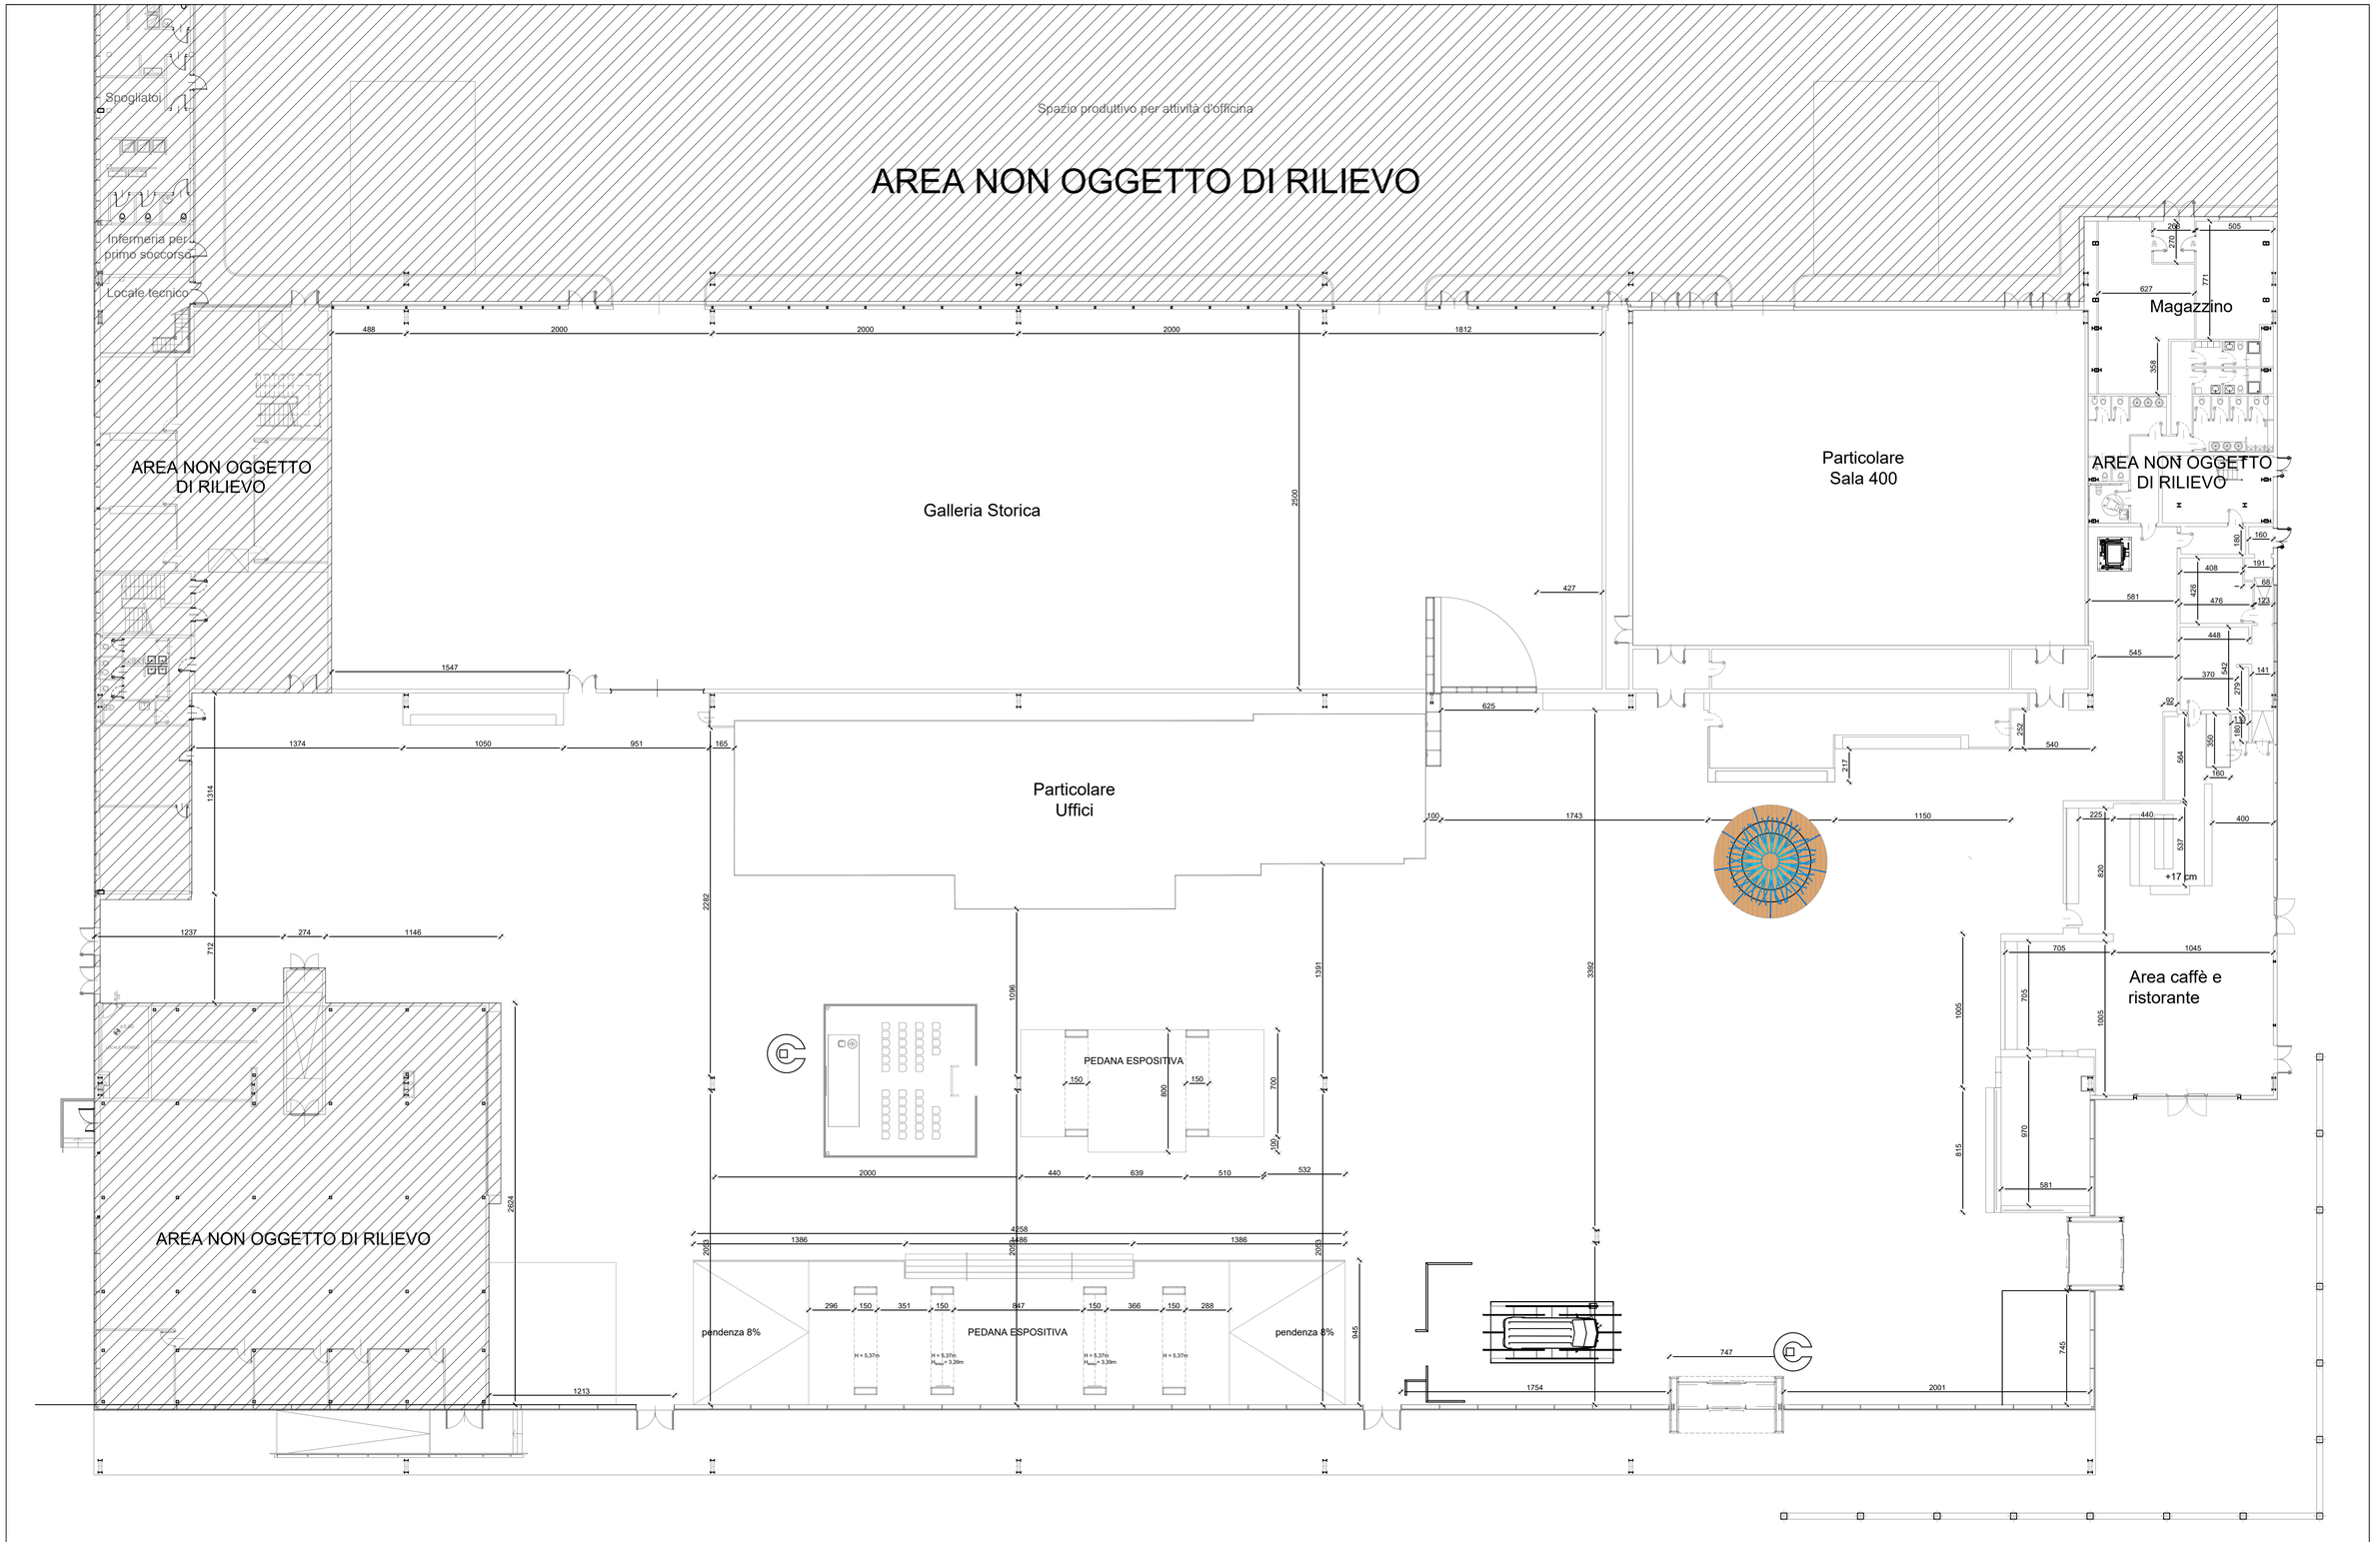STATO DI FATTO Show Room e Galleria Storica - Pianta - Scala 1:200