



Showroom - Pianta - Scala 1:100

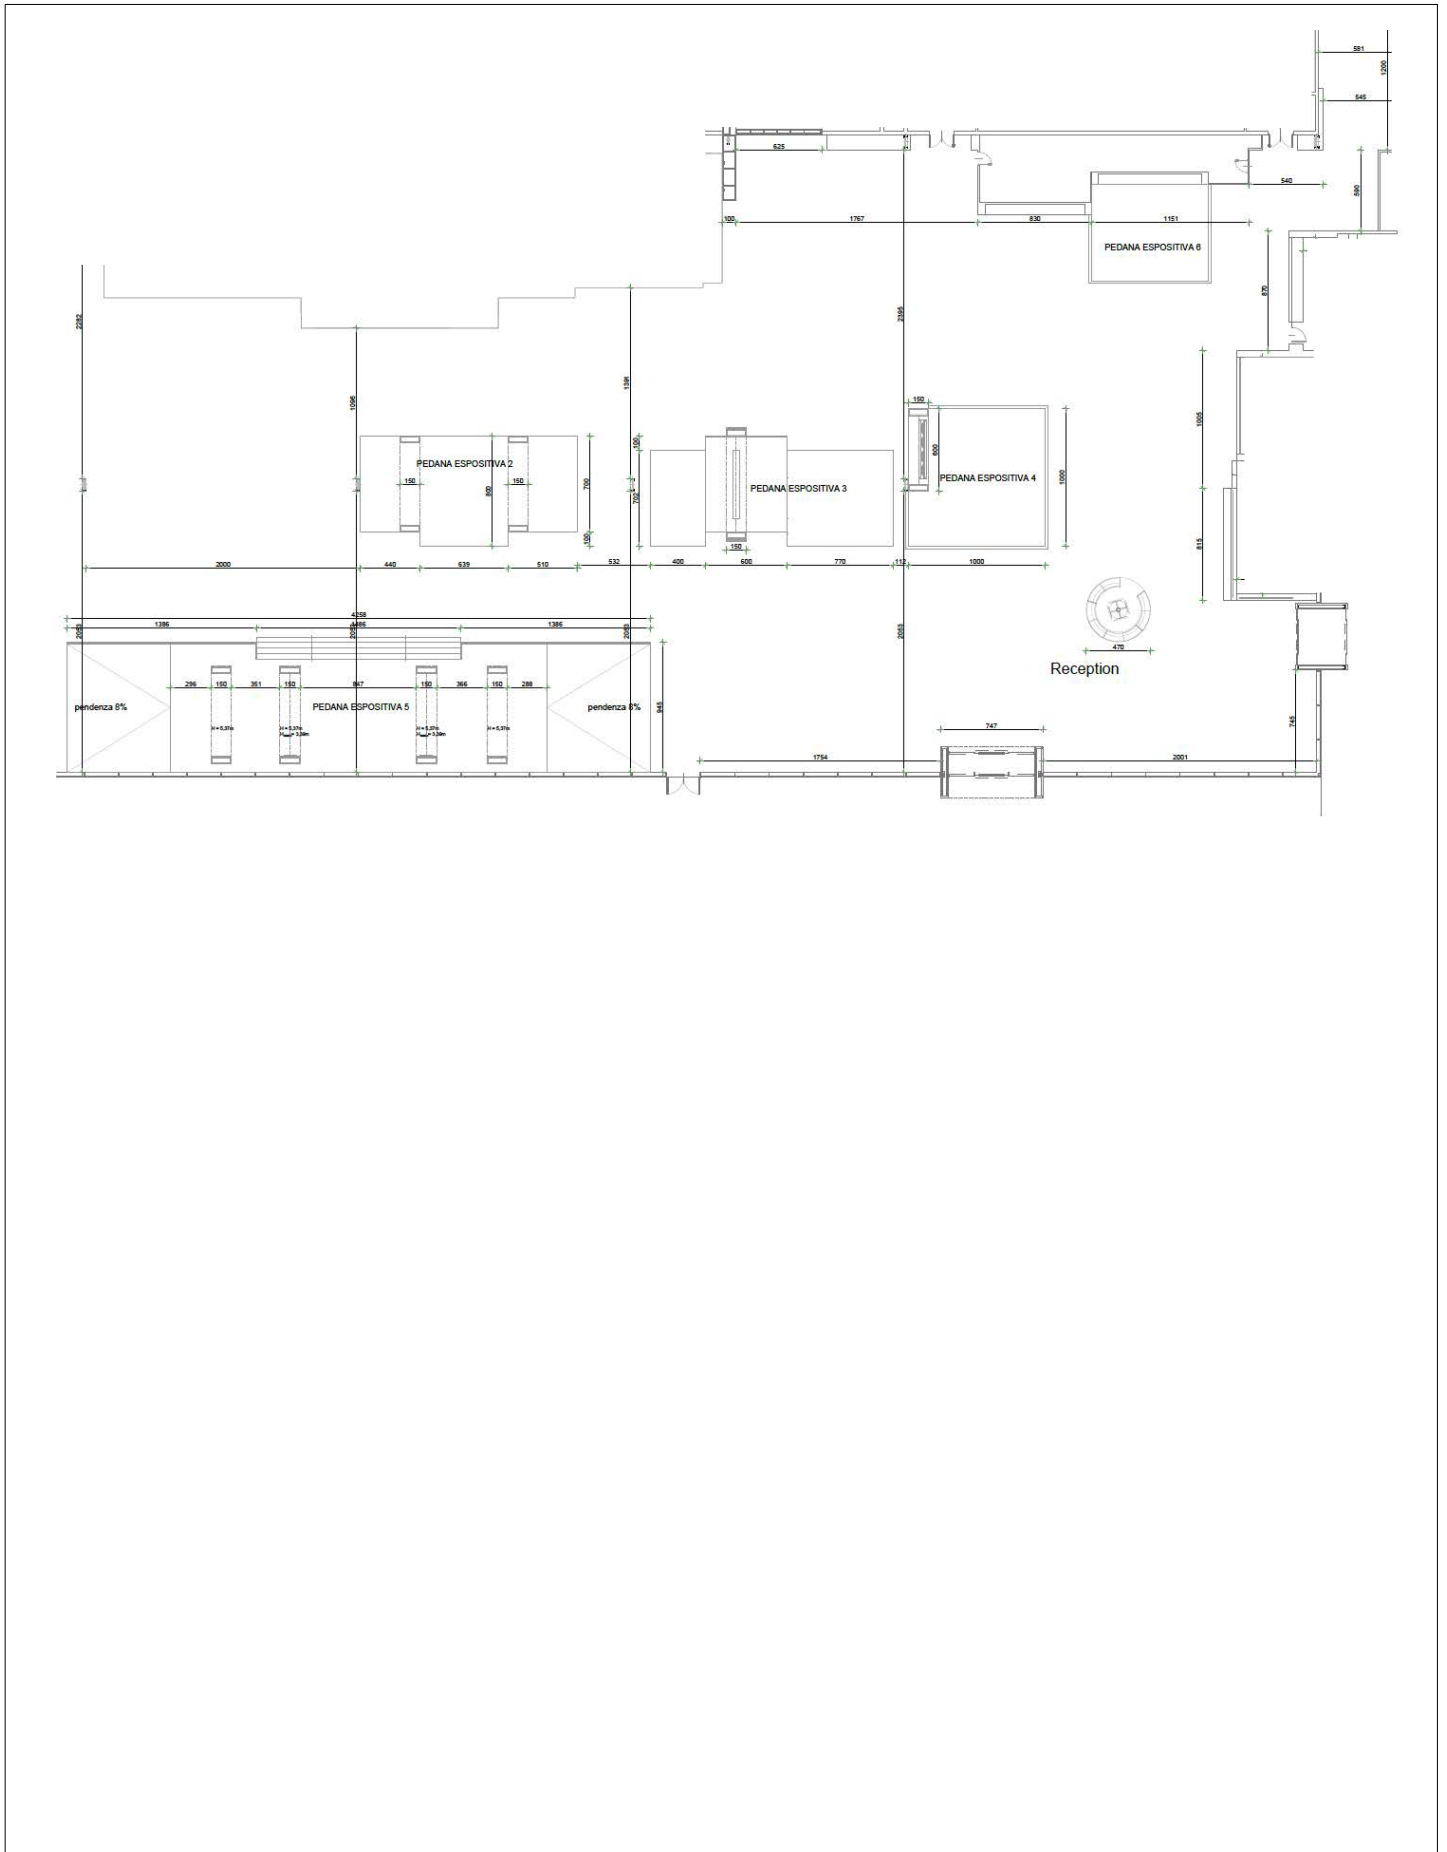

IVECO • GROUP		Revisione: 01	Data: --/--/----	PROGETTO :  Arch. Mariella CAGLIERIS Via San Quintino n°44 - 10121- Torino tel. 011.58.30.224 cell 335. 71 58 473 email m.caglieris@hotmail.it	TAVOLA
Fiat Industrial Village - Strada di Settimo 223		Revisione: 02	Data: --/--/----		1
Data: 26 Novembre 2018		Revisione: 03	Data: --/--/----		FILE: Stato di fatto FV
Rilevo: Show Room, Galleria Storica, Sala 400, Sala Rialto, Sala Cubo.		Revisione: 04	Data: --/--/----		
STATO DI FATTO		scala 1:500 - 1:100		formato A0	